



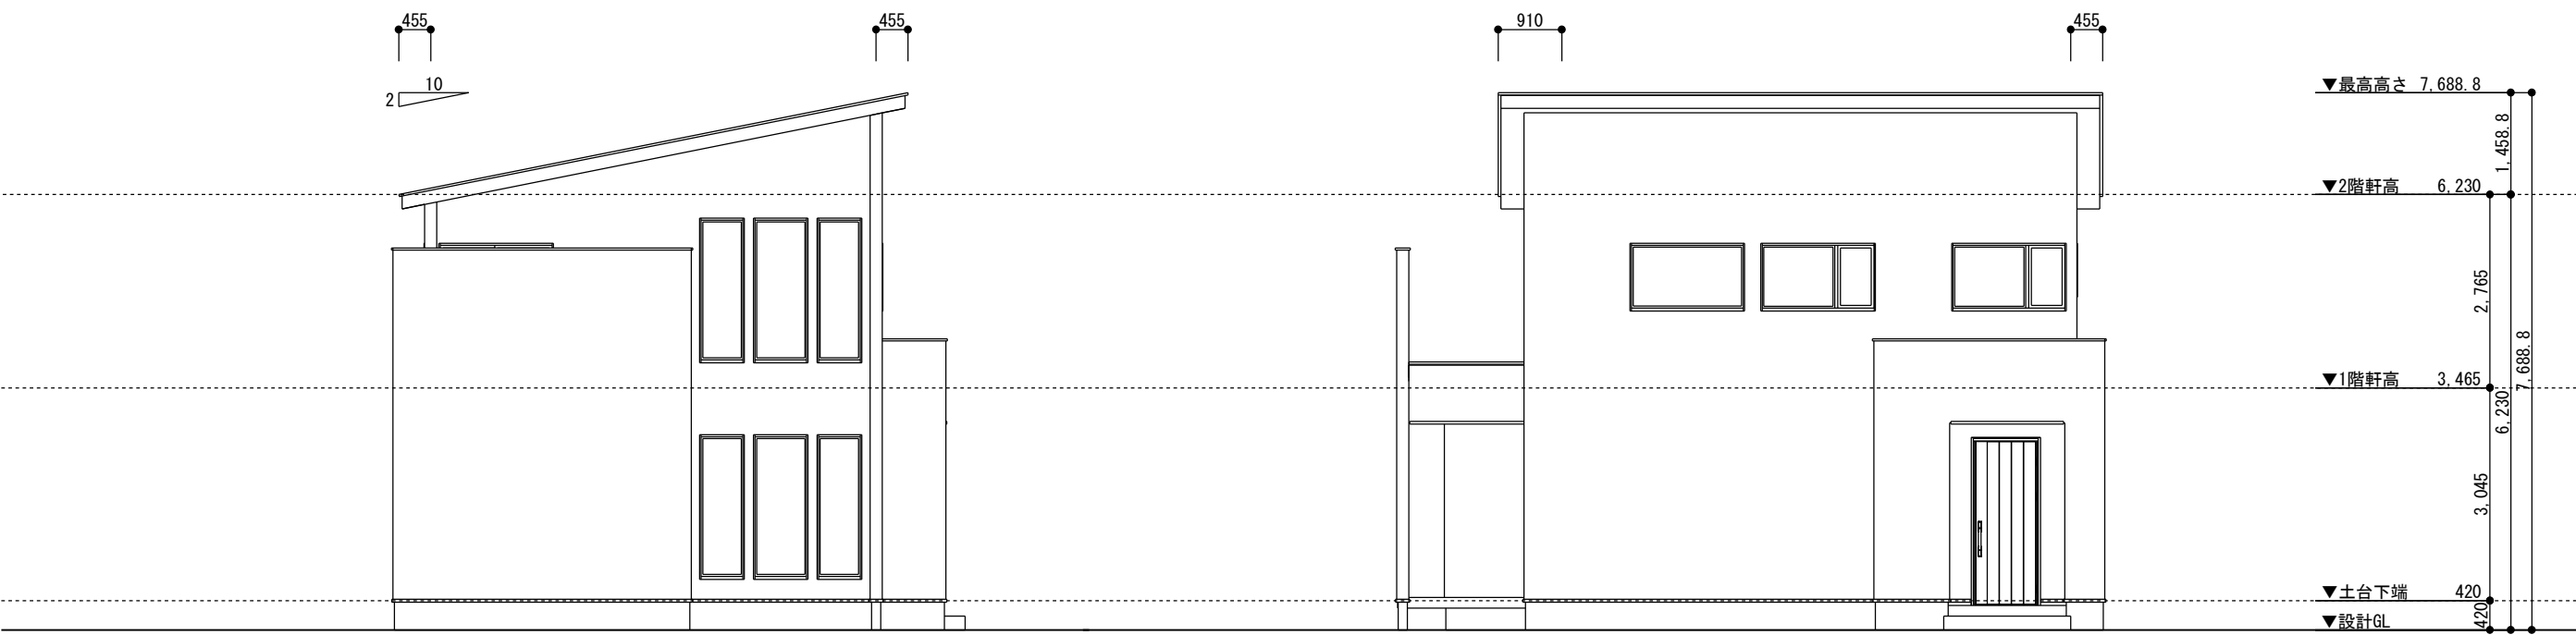

南側立面図 S : 1 / 1 0 0

東側立面図 S : 1 / 1 0 0

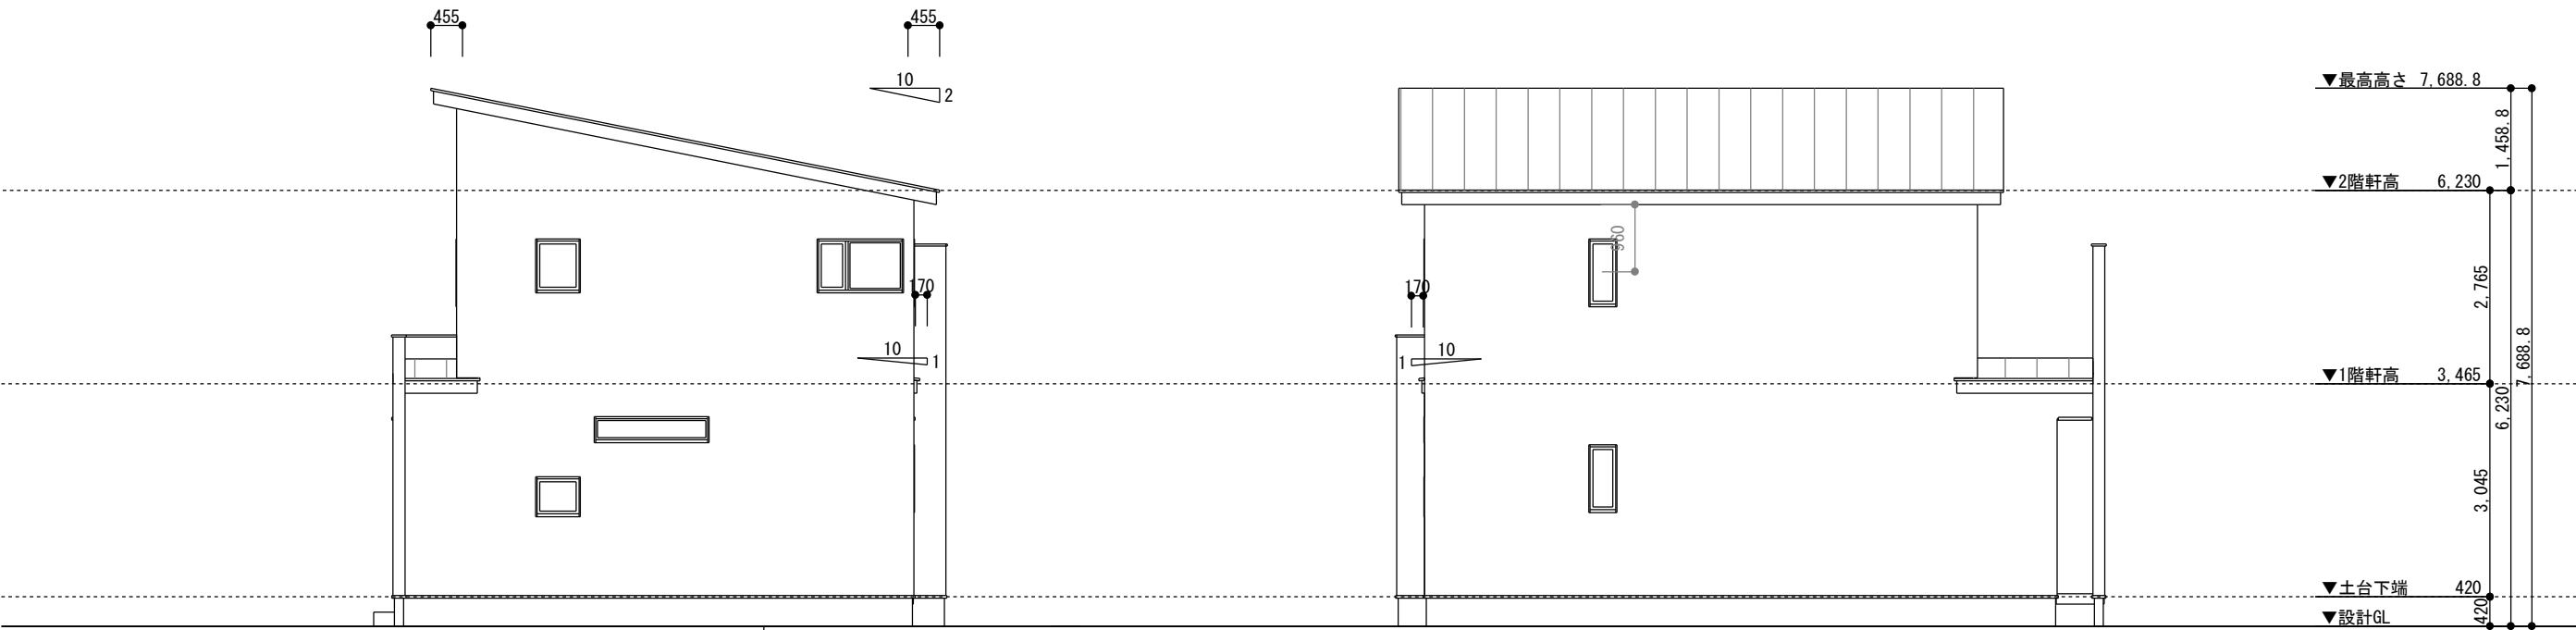

北側立面図 S : 1 / 1 0 0

西側立面図 S : 1 / 1 0 0

一般建築・設計・施工・宅地建物取引業 (株) 光英住宅 新潟市西区小新南2丁目5番29号 TEL (025) 231-0733 FAX (025) 231-0600	工 事 名 称		NO. 1
	船戸 展示場 新築工事		26/05/26